


# LEGENDA

stav      návrh

## NÁVRH ETAPIZACE

plochy I. etapy  

 plochy II. etapy

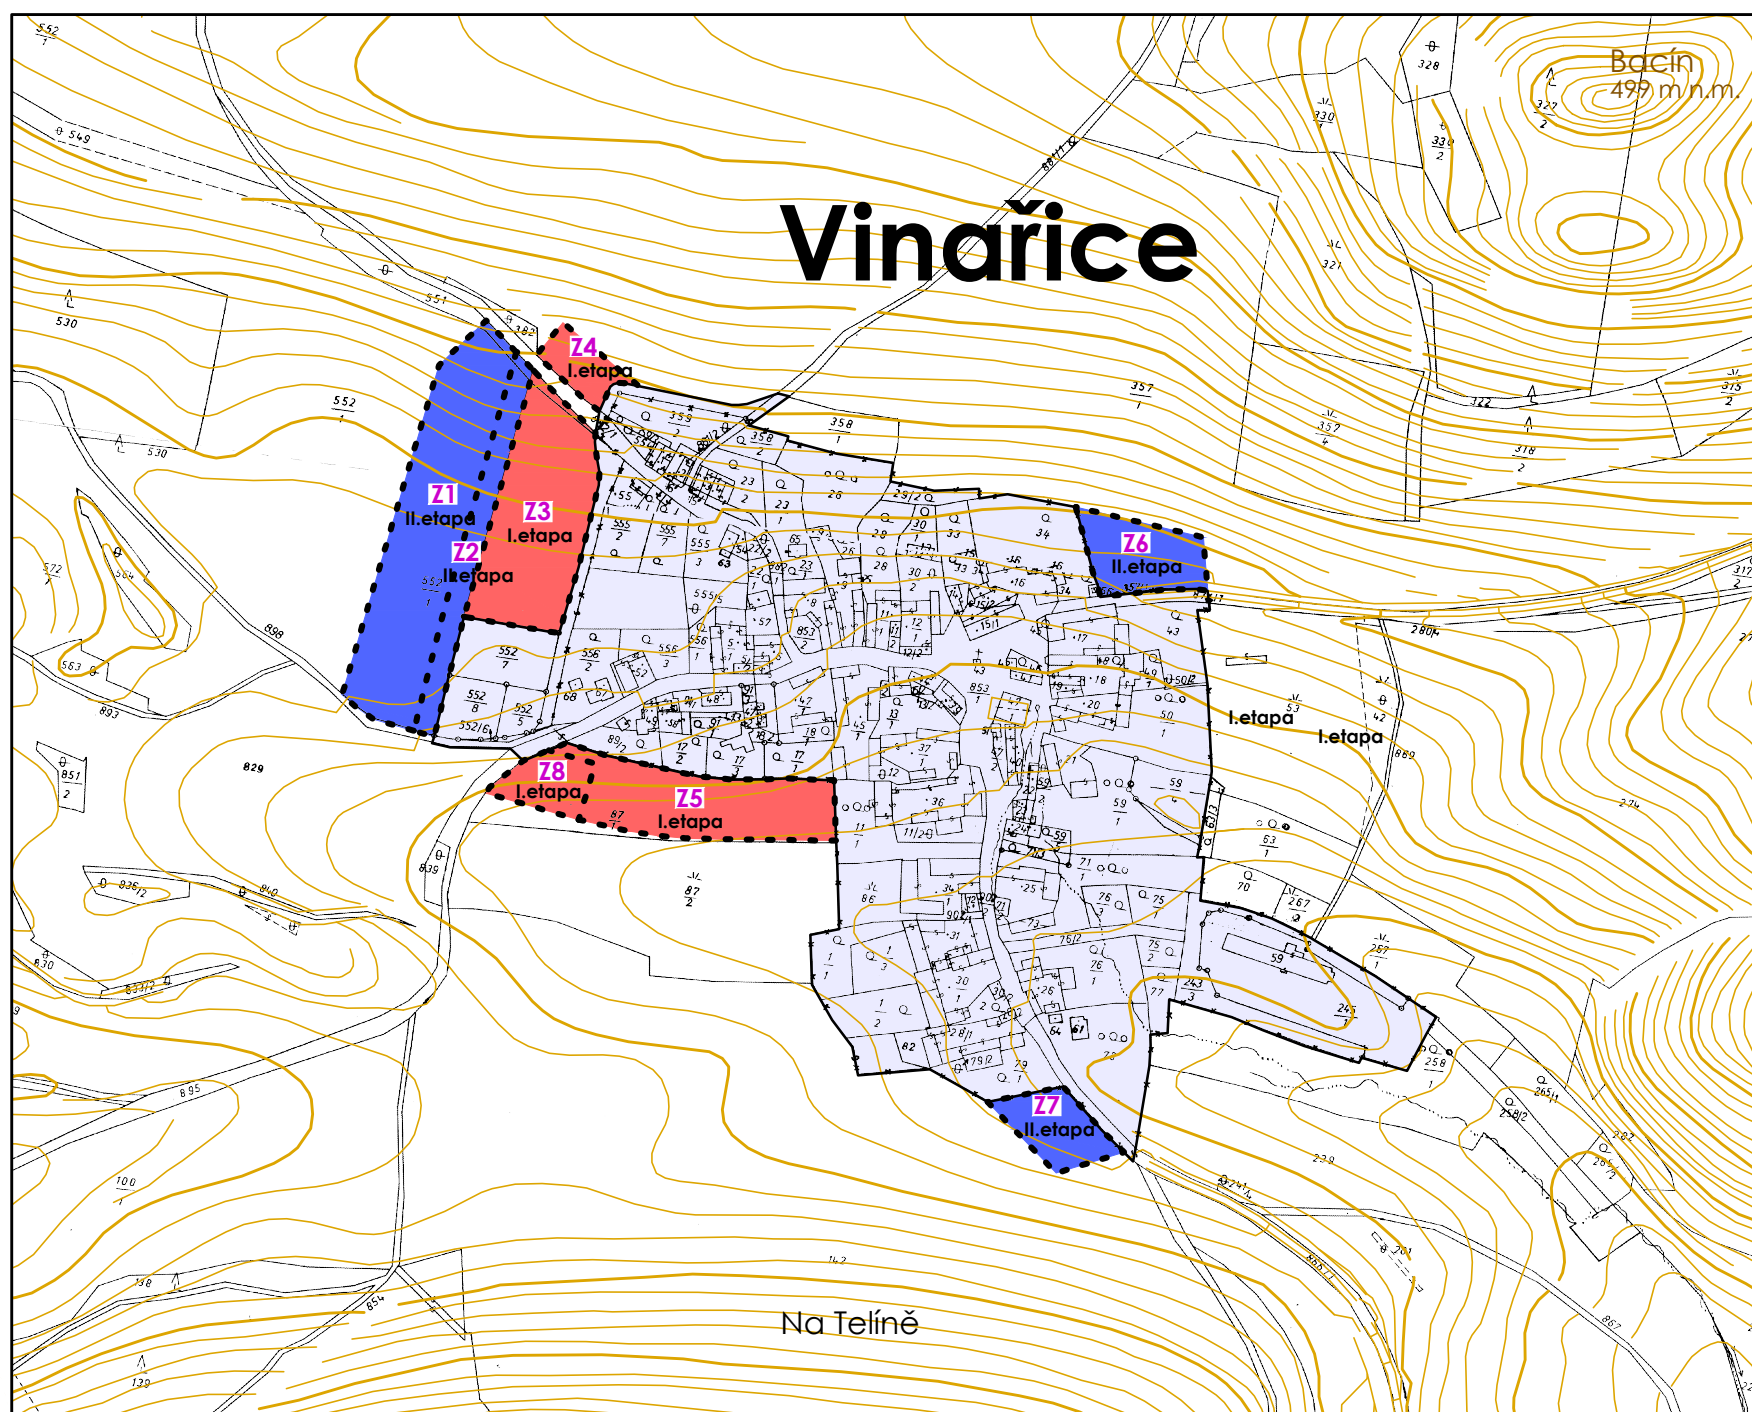

## Územní plán Vinařice

### POŘIZOVATEL

Městský úřad Beroun  
Odbor územního plánování a regionálního rozvoje  
Husovo náměstí 68  
266 43, Beroun-Centrum

### ZPRACOVATEL

Ing. Jana Kalertová, projektová kancelář  
Blanická 922/25  
120 00, Praha 2 - Vinohrady  
tel., fax. : + 420 604 701 974  
e-mail : jana.kalertova@email.cz

### AUTORSKÝ KOLEKTIV

Ing. arch. Jan Storch (ČKA 1159), Ing. Jana Kalertová  
Ing. Eduard Žaluda, Jakub Vík

### DATUM

VI/2012

### MĚŘÍTKO

1 : 5 000

### ČÍSLO VÝKRESU

**P4**

### NÁZEV VÝKRESU

### ZÁZNAM O ÚČINNOSTI ÚZEMNÍHO PLÁNU VINAŘICE

<b>Vydalo:</b>	Zastupitelstvo obce Vinařice
<b>Usnesení:</b>	ze dne
<b>Datum vydání:</b>	
<b>Datum nabytí účinnosti:</b>	
<b>Pořizovatel:</b>	Ing. arch. Dana Vilhelmová vedoucí odboru územního plánování a regionálního rozvoje Městského úřadu Beroun  razítko a podpis:

# Výkres pořadí změn v území